


segment
LEWY
LOKAL A


segment
PRAWY
LOKAL B

Powierzchnie użytkowe podstawowe poddasza			
Nr	Nazwa pomieszczenia	Rodzaj posadzki	Powierzchnia [m ²]
2/1b	korytarz	parkiet	6,44
2/2b	sypialnia	parkiet	13,46
2/3b	sypialnia	parkiet	10,57
2/4b	sypialnia	parkiet	12,00
2/5b	sypialnia	parkiet	11,66
2/6b	łazienka	płytki ceramiczne	6,45
2/7b	garderoba	płytki ceramiczne	4,11
			64,69 m²

BUDOM⁺
www.budom.plus

21.03.2025

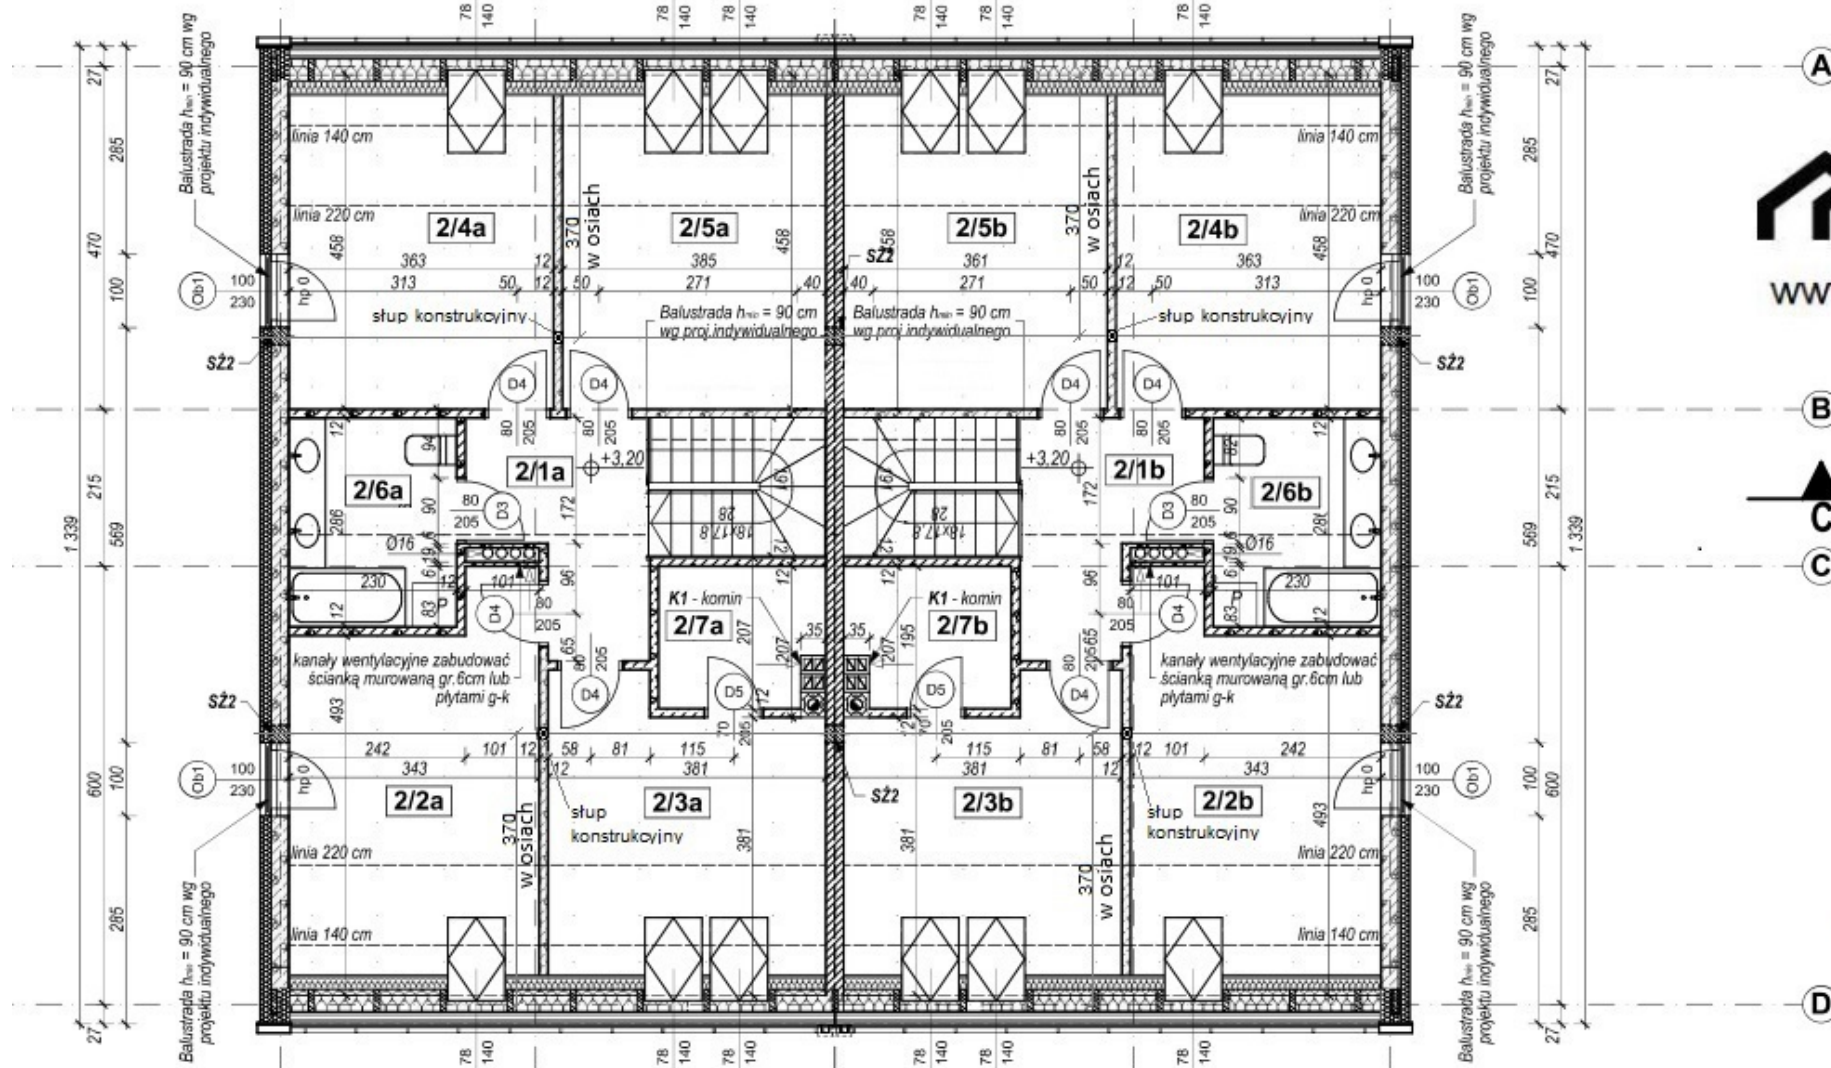

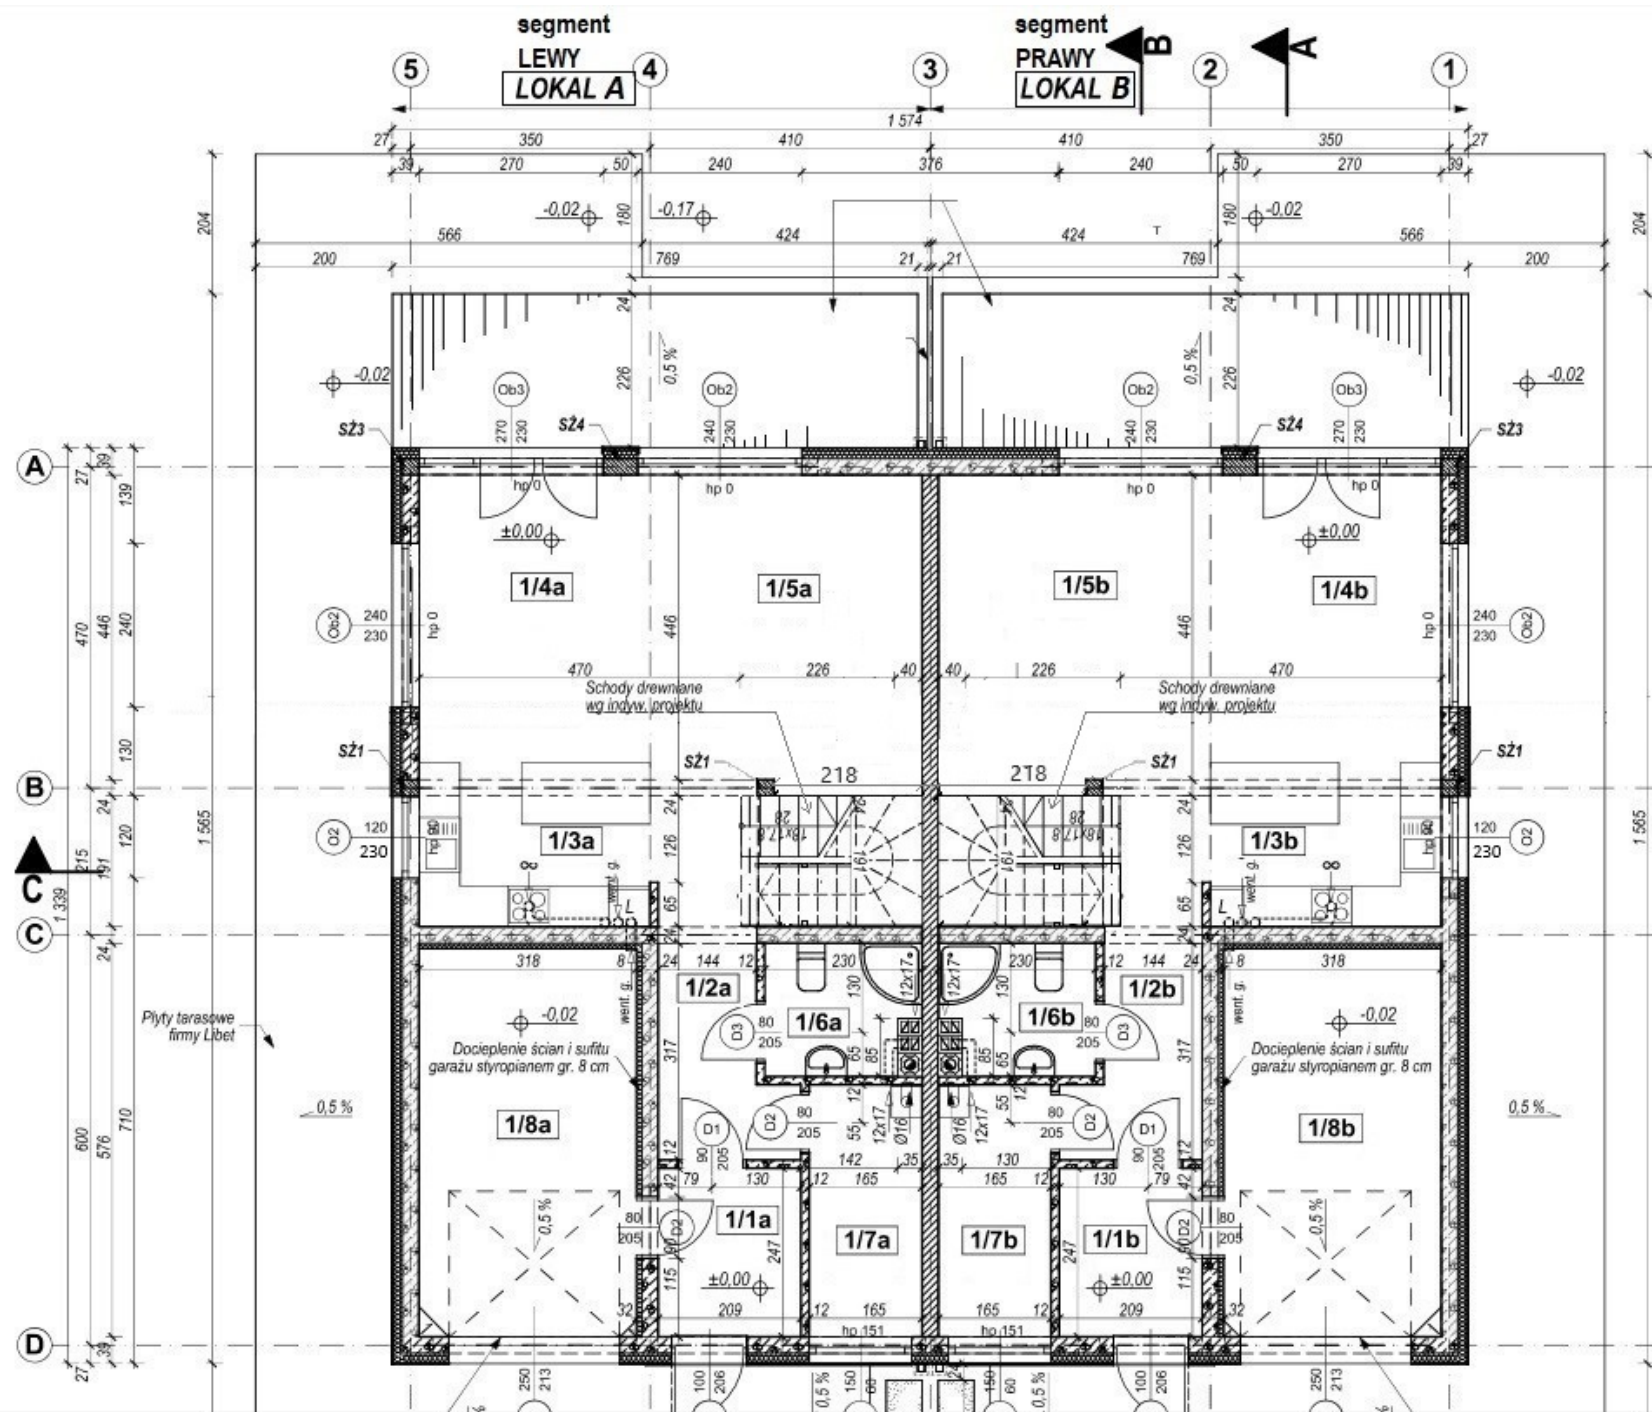

Powierzchnie użytkowe podstawowe parteru			
Nr	Nazwa pomieszczenia	Rodzaj posadzki	Powierzchnia [m ²]
1/1	wiatrołap	plytki ceramiczne	5,05
1/2	hol+schody	plytki ceramiczne	12,73
1/3	kuchnia	plytki ceramiczne	8,24
1/4	jadalnia	plytki ceramiczne	11,28
1/5	pokój dzienny	parkiet	20,50
1/6	łazienka	plytki ceramiczne	4,09
			61,89 m²
Powierzchnie użytkowe pomocnicze parteru			
Nr	Nazwa pomieszczenia	Rodzaj posadzki	Powierzchnia [m ²]
1/7	kotłownia	plytki ceramiczne	5,96
1/8	garaż	wylewka betonowa	17,85
			23,81 m²

Razem 85,70 m²



www.budom.plus

21.03.2025